


# 店内見取図

貸切時 62名様（新郎新婦含む）の場合

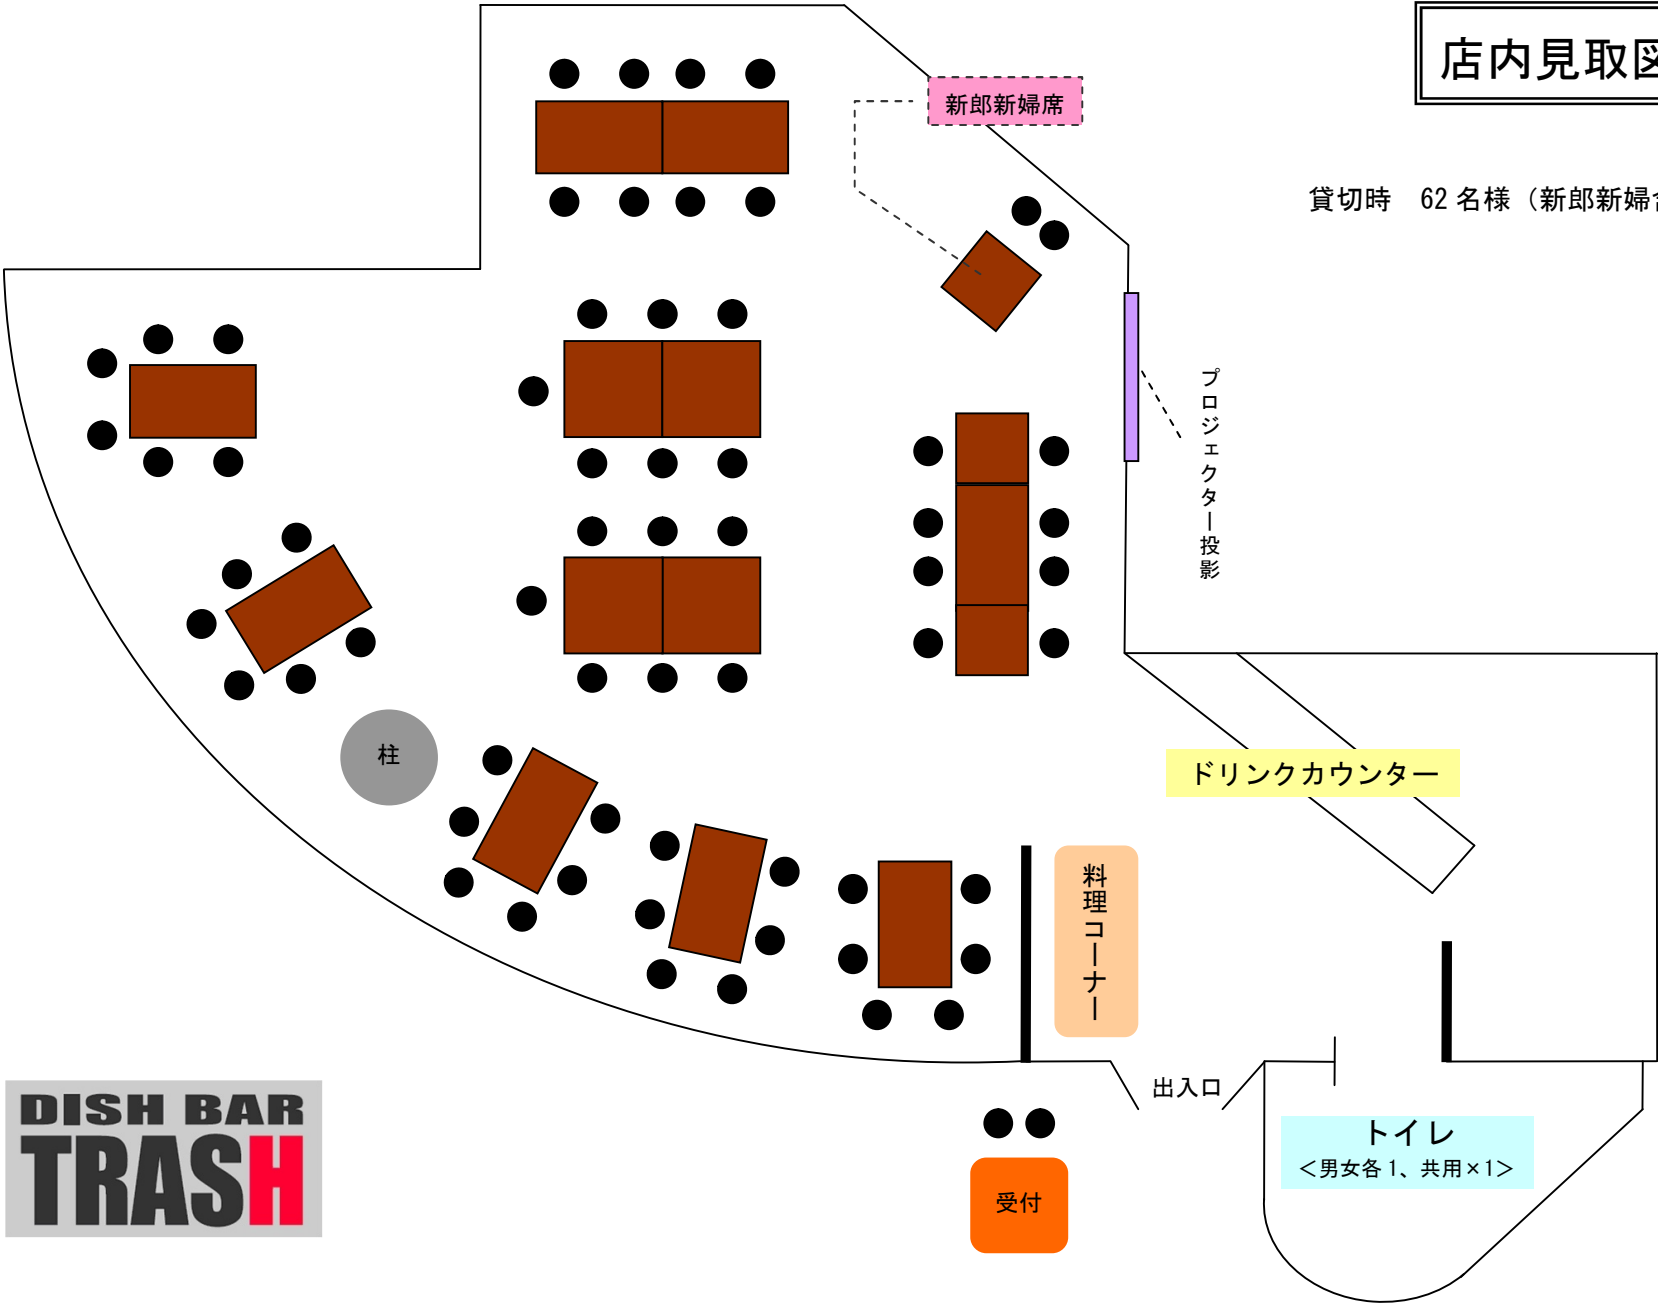

DISH BAR  
TRASH

新郎新婦席

プロジェクター投影

ドリンクカウンター

料理コーナー

柱

受付

トイレ  
<男女各1、共用×1>

出入口